




PIANO SECONDO

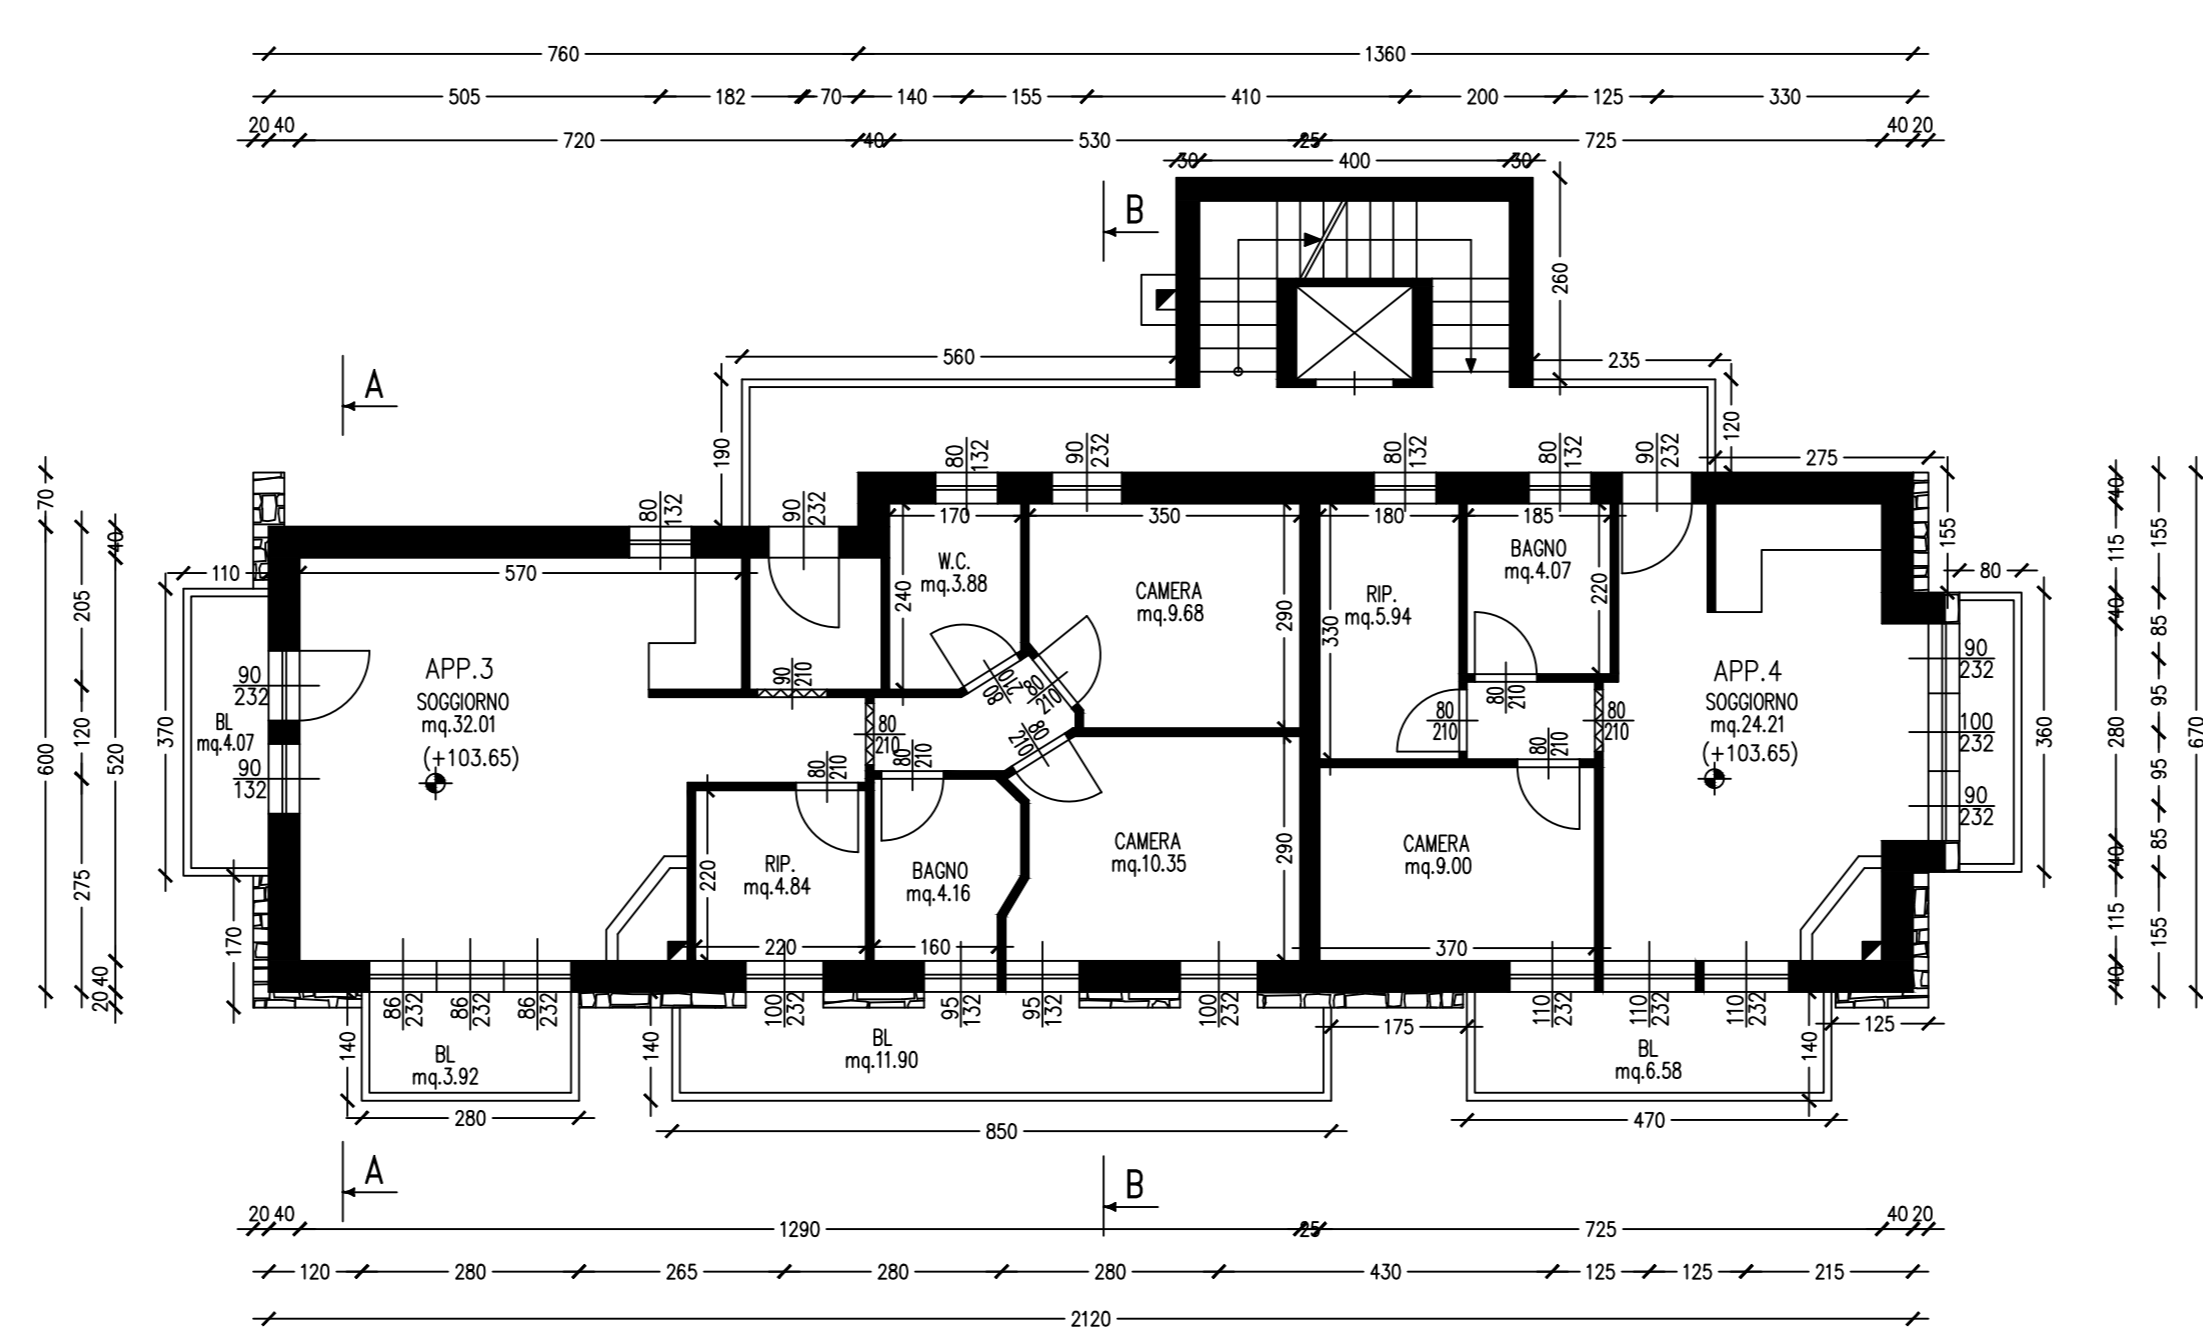


PIANO PRIMO

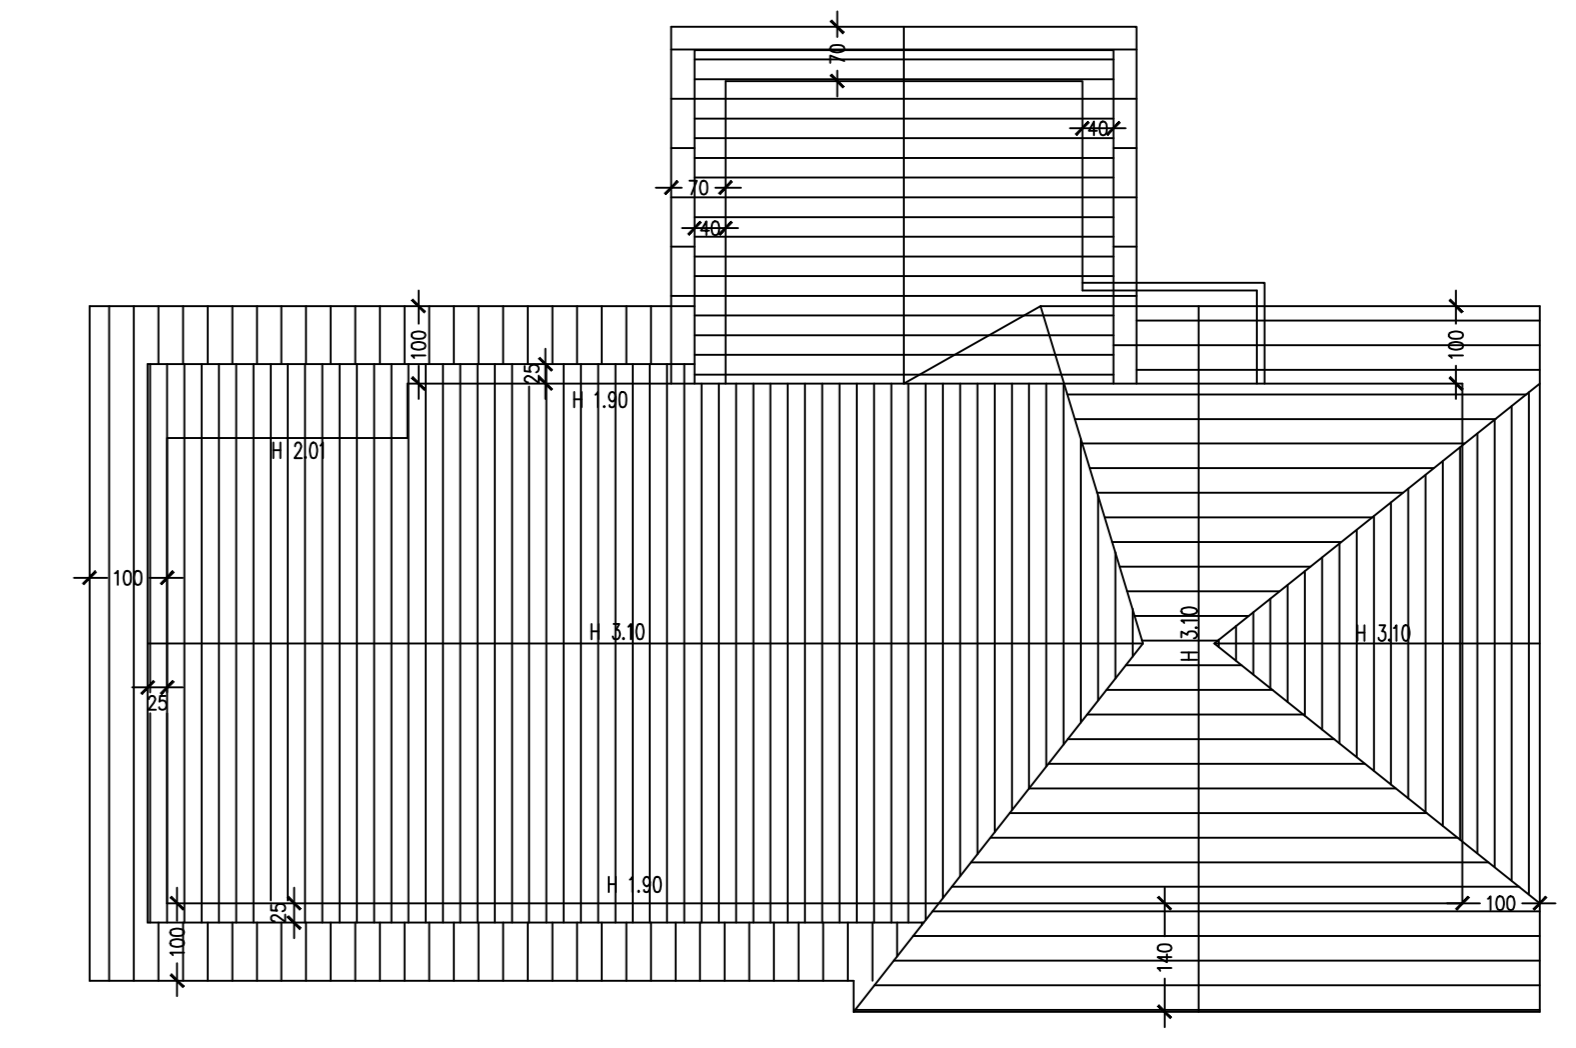

PIANTA COPERTURA

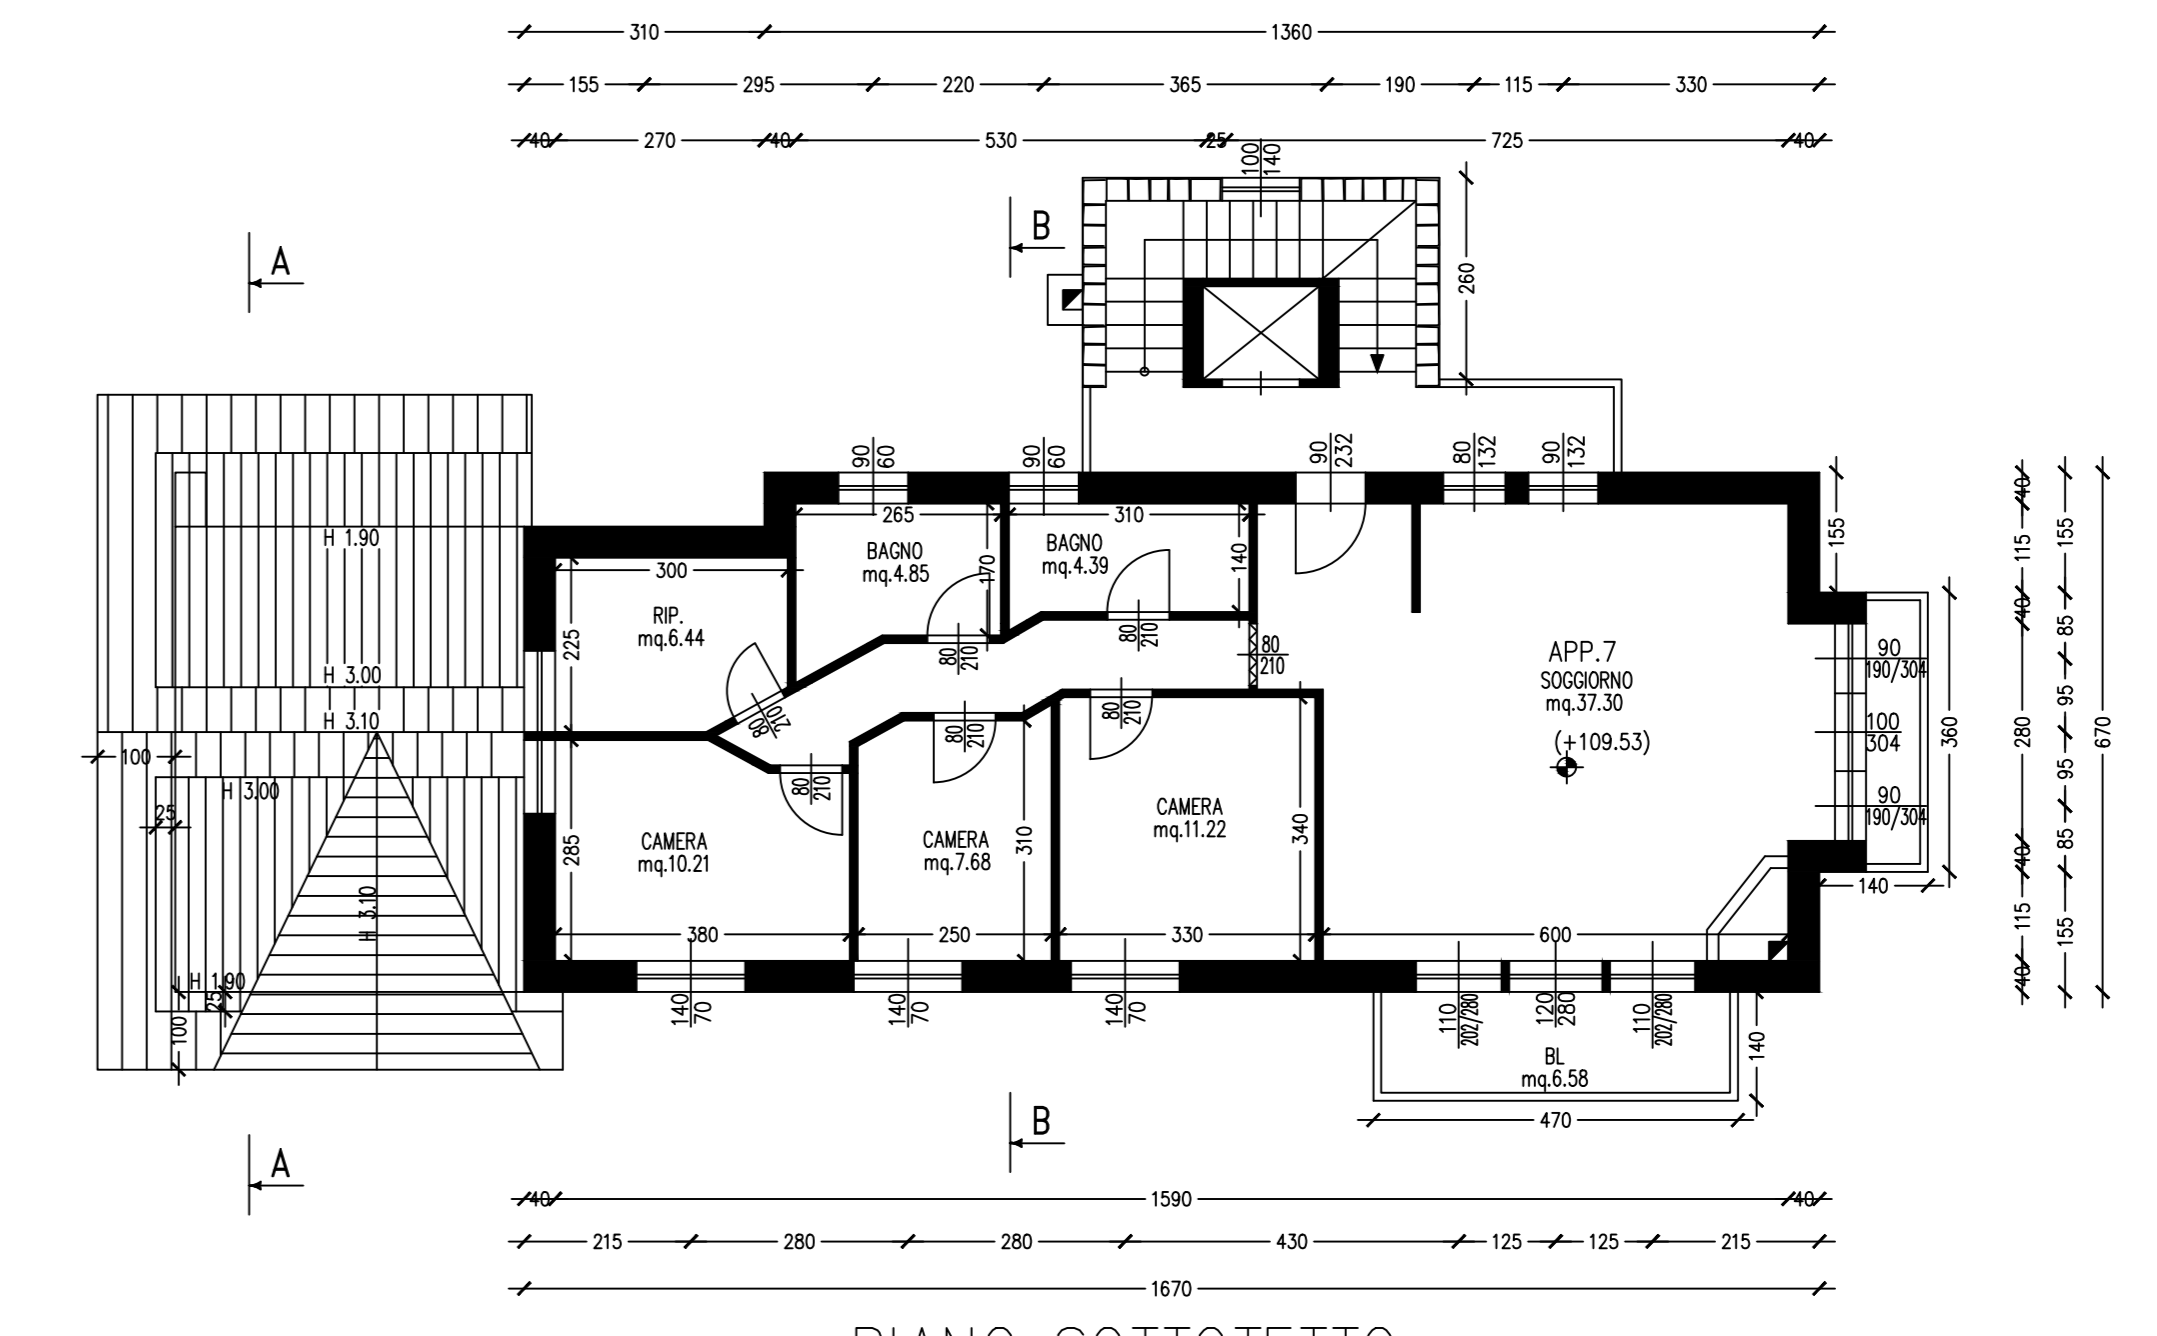

PIANO SOTTOTETTO

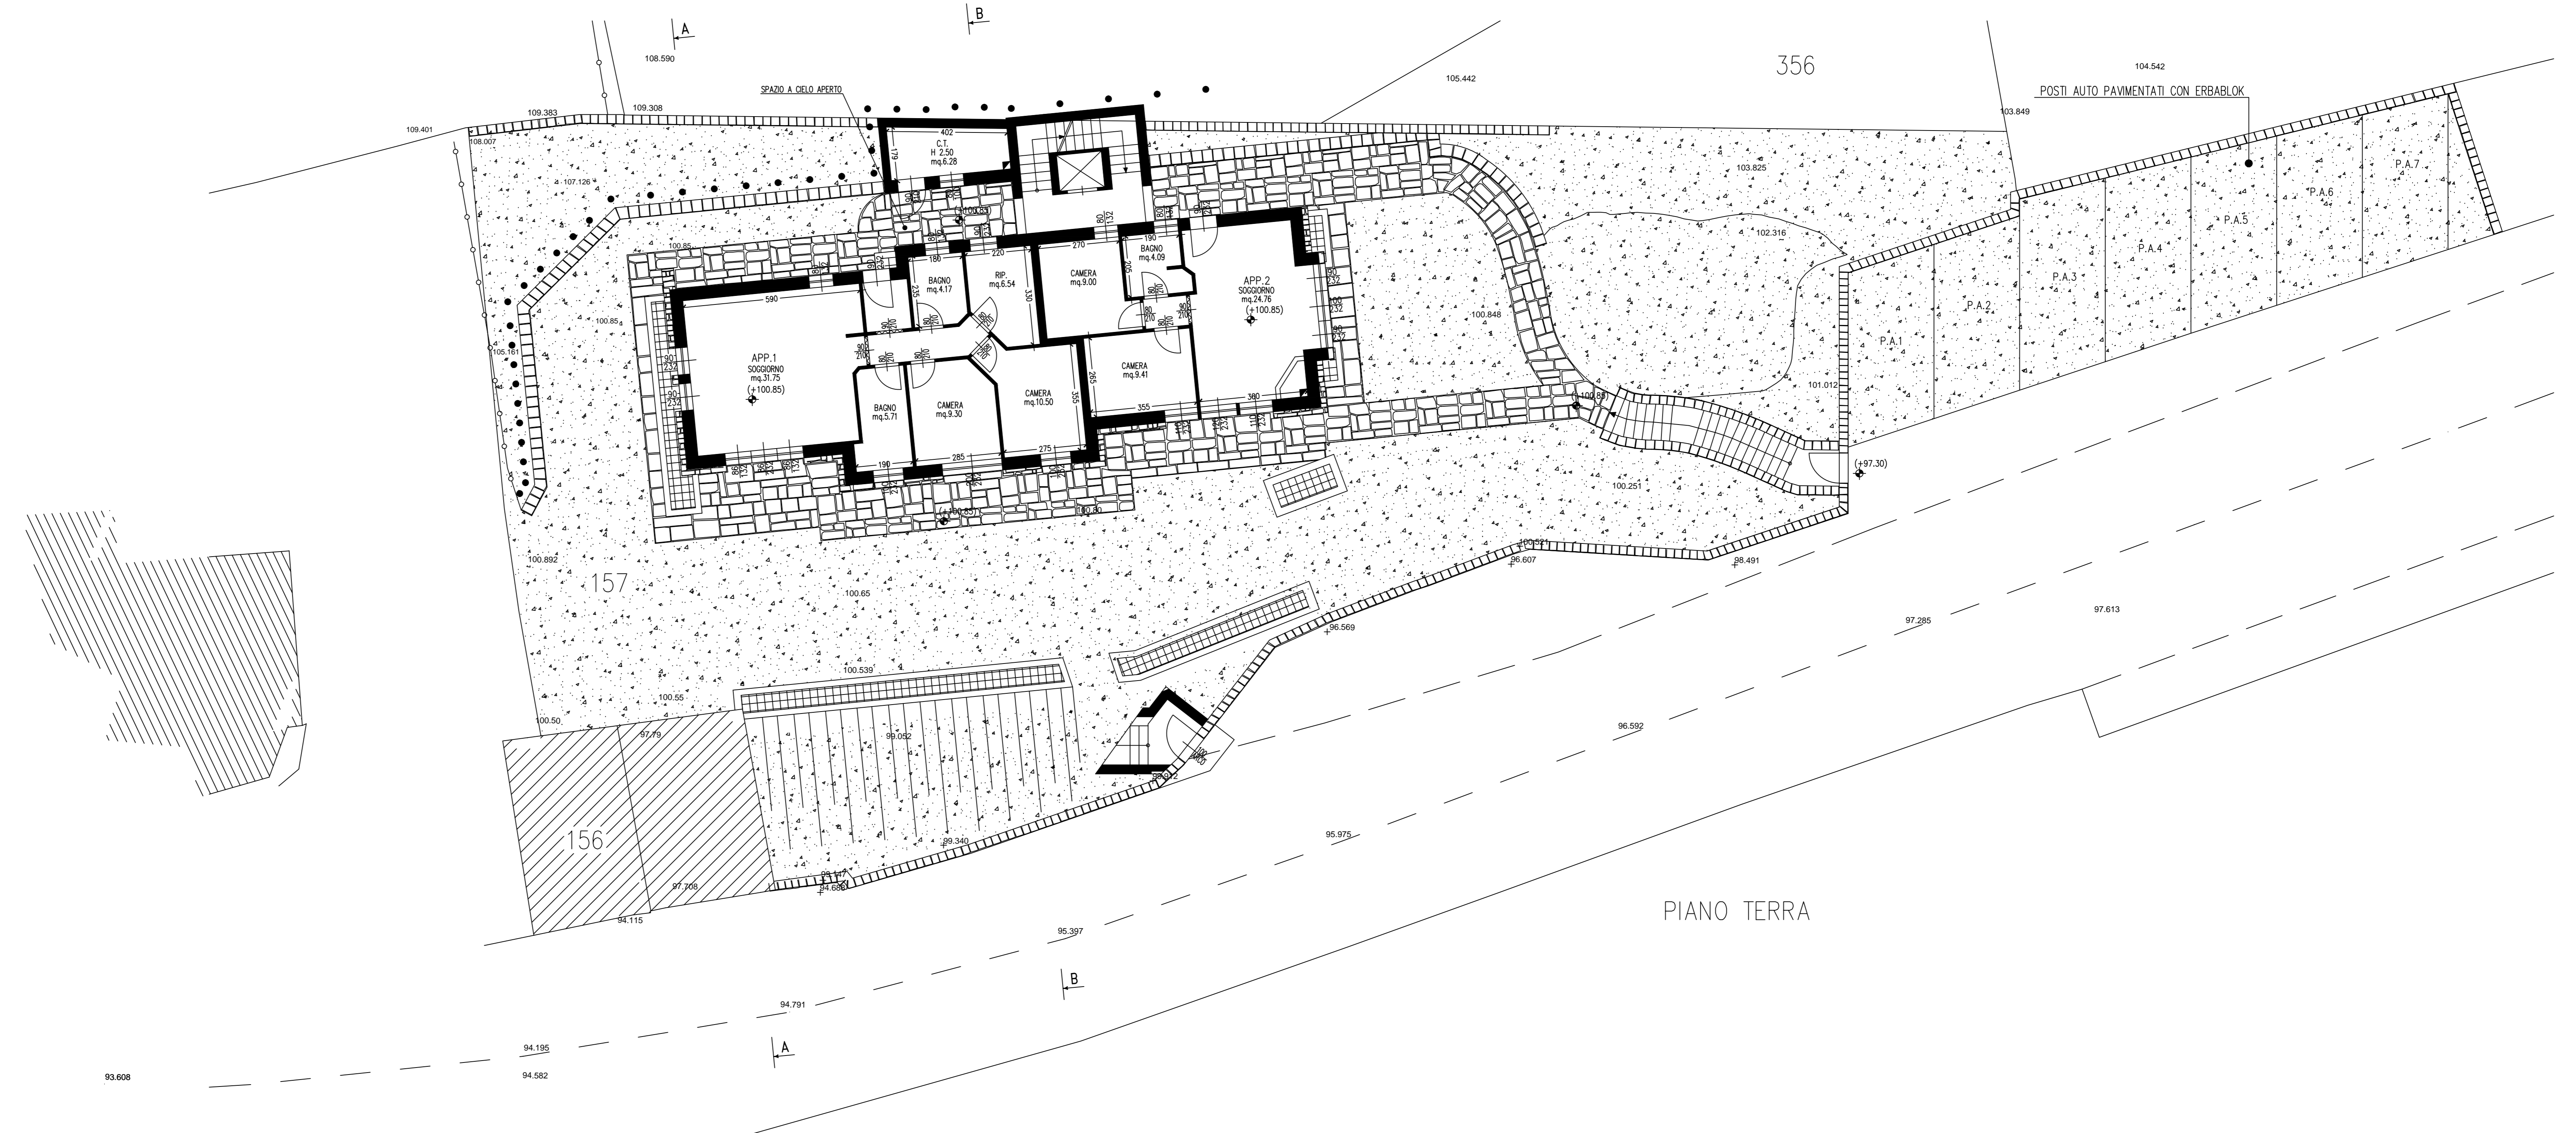

PIANO TERRA

STUDIO DESIGNER BASSO Geom. MARIO Ponte di Legno (Bs) via dei Trampolini n.3 Tel/fax 0364/901193	Progettista
	Committente
Comune di PONTE DI LEGNO	SOC. POIA SRL

VILLA RAFFAELLA	Data: 18 GIUGNO 2010	Tav. 2 B
PROGETTO: RISTRUTTURAZIONE VIA TRENTO	Scala: 1:100	
Oggetto: STATO DI PROGETTO PIANTE P.TERRA-1°-2°-SOTTOTETTO		